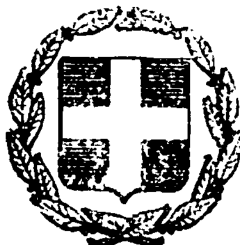


ΕΦΗΜΕΡΙΣ ΤΗΣ ΚΥΒΕΡΝΗΣΕΩΣ
ΤΗΣ ΕΛΛΗΝΙΚΗΣ ΔΗΜΟΚΡΑΤΙΑΣ

ΕΝ ΑΘΗΝΑΙΣ ΤΗ 12 ΝΟΕΜΒΡΙΟΥ 1981 | ΤΕΥΧΟΣ ΤΕΤΑΡΤΟΝ | ΑΡΙΘΜΟΣ ΦΥΛΛΟΥ 641

ΠΕΡΙΕΧΟΜΕΝΑ

ΑΠΑΛΛΟΤΡΙΩΣΕΙΣ

ΑΠΟΦΑΣΕΙΣ

ΑΝΑΚΟΙΝΩΣΕΙΣ

ΠΟΛΕΟΔΟΜΙΑ

ΑΠΟΦΑΣΕΙΣ

ΑΠΑΛΛΟΤΡΙΩΣΕΙΣ

ΑΠΟΦΑΣΕΙΣ

'Αριθ. 2062 (1)

Περὶ κηρύξεως ἀναδασωτέας ἐκτάσεως 1,65 στρεμμάτων, στὴ θέση Ράχη τῆς Κοινότητας 'Ανθούσας τοῦ Νομοῦ Πρεβέζης.

Ο ΝΟΜΑΡΧΗΣ ΠΡΕΒΕΖΗΣ

Έχοντας ὑπόψη:

1. Τὶς περὶ διοικητικῆς ἀποκεντρώσεως διατάξεις.

2. Τὶς διατάξεις τοῦ Ν. 998/79 «περὶ προστασίας τῶν δασῶν καὶ τῶν δασικῶν ἐν γένει ἐκτάσεων τῆς Χώρας» καὶ συγκεκριμένα:

α. Τοῦ ἄρθρου 41 παρ. 1.
β. Τοῦ ἄρθρου 38 παρ. 1.

3. Τὶς δ/γὲς τοῦ Υπουργείου Γεωργίας:

α. 160417/1180/8.7.80.
β. 182447/3049/24.9.80.

3. Τὴν 1960/24.7.81 πρόταση τῆς Δ/νσεως Δασῶν Πρεβέζης περὶ κηρύξεως ἀναδασωτέας, τῆς ἀναφερομένης στὸ θέμα ἐκτάσεως, ἀποφασίζουμε:

Κηρύσσουμε ἀναδασωτέα, μὲ σκοπὸ τὴν ἀποκατάσταση τῆς δασικῆς βλαστήσεως τὴν κοινοτικὴ ἔκταση 1,65 στρεμμάτων, ποὺ βρίσκεται στὴ θέση Ράχη τῆς Κοινότητας 'Ανθούσας καὶ προσδιορίζεται ἀπὸ τὰ στοιχεῖα Α—Β—Γ—Δ, ὅπως φαίνονται στὸ συνημμένο διάγραμμα, τὸ ὁποῖο ἀποτελεῖ ἀναπόσπαστο μέρος τῆς ἀποφάσεως αὐτῆς καὶ ἔχει ὅρια:

'Ανατολικά: Κοινοτικὴ Δασικὴ ἔκταση.
Δυτικά: Ἐλαιόκτημα Θ. Ντέλλα.
Βόρεια: Κοινοτικὸς δρόμος.
Νότια: 'Ανώνυμο Ρεῦμα.

Η ἀπόφαση αὐτὴ νὰ δημοσιευθεῖ στὴν 'Εφημερίδα τῆς Κυβερνήσεως.

Πρέβεζα, 5 Αὐγούστου 1981


'Ο Νομάρχης
Δ. ΚΟΚΚΙΝΑΚΗΣ

ΝΟΜΑΡΧΙΑ ΠΡΕΒΕΖΗΣ
ΔΙΕΥΘΥΝΣΗ ΔΑΣΩΝ

ΤΟΠΟΓΡΑΦΙΚΟ ΔΙΑΓΡΑΜΜΑ

Ανήκει στην αριθ. .... απόφαση Νομ. Πρεβέζης

.... Δασικής εκτάσεως πού αποψιλώθηκε με εκχέρσωση
Θέση: .... Κοινότης: ....
Εκταση: .... τ.μ.
Κλίμακα 1:1000

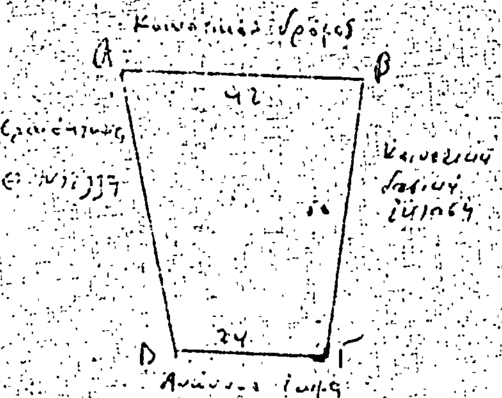


ΘΕΩΡΗΘΗΚΕ
Πρέβεζα 24 Ιουλίου 1981
Ο Διευθυντής Δασών

Γ. Ζήτος
Δασολόγος με 3ο βαθμό

Πρέβεζα 24 Ιουλίου 1981
Ο Συντάξας

Χ. Παρδάλης
Τεχνολόγος Δασοπονίας

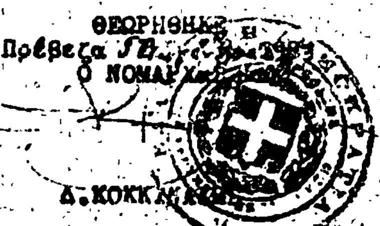

ΘΕΩΡΗΘΗΚΕ
Πρέβεζα ....
Ο ΝΟΜΑΡΧΗΣ

Δ. ΚΟΚΚ...

ΑΝΑΚΟΙΝΩΣΕΙΣ

Αριθ. Τ.Υ. 1951 (2)

Περὶ ἀνακοινώσεως παρακαταθέσεως ἀποζημιώσεως γιὰ ἀπαλλοτρίωση ἀκινήτων γιὰ τὴν κατασκευὴ τοῦ διοχετευτικοῦ ἀγωγοῦ ὑδραγωγείου Μόρνου ἀπὸ χ.θ. 191+000 ἕως χ.θ. 192—300 στὴν περιοχὴ Ἀχαρνῶν.

Ο ΝΟΜΑΡΧΗΣ ΑΤΤΙΚΗΣ
ΔΙΑΜΕΡΙΣΜΑ ΑΝΑΤ. ΑΤΤΙΚΗΣ

Σύμφωνα μὲ τὰ ἄρθρα 7 καὶ 8 τοῦ Ν.Δ. 797/1971 «περὶ ἀναγκαστικῶν ἀπαλλοτριώσεων» γνωστοποιοῦμε:

α) Σὲ ὅσους ἔχουν ἢ διεκδικοῦν δικαιώματα κυριότητας τὰ ἀκίνητα ποὺ ἀπαλλοτριώθηκαν ἀναγκαστικὰ μὲ τὴν ἀπόφαση τοῦ Νομάρχη Ἀνατ. Ἀττικῆς, ἀριθ. 18987/4.12.72 (ΦΕΚ 326/73 τ. Δ΄) γιὰ τὴν κατασκευὴ διοχετευτικοῦ ἀγωγοῦ ὑδραγωγείου Μόρνου ἀπὸ χ.θ. 191+000 ἕως χ.θ. 192+300 στὴν περιοχὴ Ἀχαρνῶν Ἀττικῆς.

β) Τοὺς ἐνυπόθηκους δανειστὲς καὶ τοὺς τρίτους διεκδικητὲς τῶν ἀκινήτων αὐτῶν, ὅτι ἡ ἀποζημίωση τῆς ἐδαφικῆς ἐπιφάνειας καὶ τῶν ἐπικειμένων ὅπως περιγράφονται στὸ σχετικὸ κτηματολογικὸ πίνακα, ἡ ὁποία καθορίστηκε μὲ τὴν ἀριθ. 5495/1979 ἀπόφαση τοῦ Ἐφετείου Ἀθηνῶν ἔχει παρακατατεθεῖ στὸ Γραφεῖο Παρακαταθηκῶν Ἀχαρνῶν.

Σχετικὰ ἔχει ἐκδοθεῖ τὸ μὲ ἀριθ. 2561/7.5.1981 γραμμάτιο συστάσεως Παρακαταθήκης δρχ. ἐννεακοσίων εἴκοσι ὀκτὼ χιλιάδων (928.000).

Ἡ ἀποζημίωση θὰ ἀποδοθεῖ στὰ πρόσωπα ποὺ θὰ ἀναγνωρισθοῦν δικαιοῦχοι κατὰ τὴ νόμιμη διαδικασία.

Ἡ ἀνακοίνωση αὐτὴ νὰ δημοσιευθεῖ στὴν Ἐφημερίδα τῆς Κυβερνήσεως.

Ἁγία Παρασκευή, 15 Ὀκτωβρίου 1981

Ὁ Νομάρχης
ΑΛΕΞ. ΚΑΖΟΓΛΗΣ

Ἀριθ. 3699 (3)

Περὶ ἀνακοινώσεως γιὰ παρακατάθεση ἀποζημιώσεως ἀπὸ ἀναγκαστικὴ ἀπαλλοτρίωση ἀκινήτων.

Ο ΠΡΟΕΔΡΟΣ
ΤΟΥ ΝΟΜΑΡΧΙΑΚΟΥ ΤΑΜΕΙΟΥ ΛΑΚΩΝΙΑΣ

1. Ἔχοντας ὑπόψη τὰ ἄρθρα 7 καὶ 8 τοῦ Ν.Δ. 797/71 «περὶ ἀναγκαστικῶν ἀπαλλοτριώσεων», γνωστοποιοῦμε στοὺς κατωτέρω:

α) Ἐκείνους ποὺ ἀξιώνουν δικαιώματα κυριότητας, στὰ δυνάμει τῆς 7832/Φ. 1176/6.8.1980 (Φ.Ε.Κ. 445/1980 τ. Δ΄) ἀποφάσεως τοῦ Νομάρχη Λακωνίας ἀναγκαστικὰ ἀπαλλοτριωθέντα ἀκίνητα γιὰ τὴν διάνοιξη τῆς ὁδοῦ πρὸς ΠΕΛΛΑΝΑ Νομοῦ Λακωνίας.

β) Στοὺς τυχὸν ἐγγεγραμμένους ἐνυποθήκους στὰ ἀκίνητα αὐτὰ ἢ κατασχόντες δανειστὲς ἢ τρίτους διεκδικητές, ὅτι ἡ δυνάμει τῆς 92/1981 ἀποφάσεως Μονομελοῦς Πρωτοδικείου Σπάρτης, καθορισθεῖσα προσωρινὴ ἀποζημίωση γιὰ ὅλα τὰ ἀκίνητα μαζὶ μὲ τὰ ἐπικείμενα, καθὼς αὐτὰ εἰκονίζονται στὸ οἰκεῖο κτηματολογικὸ διάγραμμα καὶ στὸ σχετικὸ κτηματολογικὸ πίνακα, κατατέθηκε στὸ Ταμεῖο Παρακαταθηκῶν καὶ Δανείων καὶ ἐκδόθηκε γι' αὐτὸ τὸ Νο 8831/18.9.1981 γραμμάτιο συστάσεως παρακαταθήκης, τοῦ Γραφείου Παρακαταθηκῶν Σπάρτης, γιὰ συνολικὸ ποσὸ δραχμῶν (1.764.140).

2. Ἡ ἀποζημίωση αὐτὴ εἶναι ἀποδοτέα στοὺς κατὰ Νόμο δικαιούχους.

Ἡ ἀνακοίνωση αὐτὴ νὰ δημοσιευθεῖ στὴν Ἐφημερίδα τῆς Κυβερνήσεως.

Σπάρτη, 1 Ὀκτωβρίου 1981

Ὁ Πρόεδρος
ΚΩΝΣΤΑΝΤΙΝΟΣ Γ. ΒΑΣΙΛΕΙΟΥ

ΠΟΛΕΟΔΟΜΙΑ

ΑΠΟΦΑΣΕΙΣ

Ἀριθ. 106763 (4)

Περὶ καθορισμοῦ ὁρίων οἰκισμοῦ Παραλίας Φούρκας Νομοῦ Χαλκιδικῆς ποὺ προϋπάρχει τοῦ 1923.

Ο ΝΟΜΑΡΧΗΣ ΧΑΛΚΙΔΙΚΗΣ

Ἔχοντας ὑπόψη:

1. Τὶς διατάξεις τῆς παρ. 8 τοῦ ἄρθρ. 62 τοῦ Ν. 947/1979 «περὶ οἰκιστικῶν περιοχῶν».

2. Τὸ Π. Δ/γμα τῆς 2.3.1981 ποὺ δημοσιεύθηκε στὸ 138/13.3.1981 ΦΕΚ τ. Δ΄ «περὶ τῶν ληπτέων ὑπ' ὄψιν στοιχείων καὶ τοῦ τρόπου καθορισμοῦ τῶν ὁρίων τῶν πρὸ τῆς 16.8.1923 ὑφισταμένων οἰκισμῶν τῶν στερουμένων ἐγκεκριμένου ρυμοτομικοῦ σχεδίου, ὡς καὶ καθορισμοῦ τῶν ὅρων καὶ περιορισμῶν δομήσεως τῶν οἰκοπέδων αὐτῶν».

3. Τὸ 105501/οἰκ/8.5.1981 ἔγγραφο τοῦ Τ.Π.Π.Ε. Ν. Χαλκιδικῆς, μὲ τὸ ὁποῖο στάλθηκε ἡ μελέτη στὴν Κοινότητα Φούρκας καὶ κοινοποιήθηκε στὴ Δ/νση Γεωργίας Ν. Χαλκιδικῆς.

4. Τὸ 25961/10.6.81 ἔγγραφο τῆς Δ/νσεως Γεωργίας Ν. Χαλκιδικῆς, μὲ τὸ ὁποῖο γνωμοδότησε αὐτὴ γιὰ τὴν πιὸ πάνω μελέτη.

5. Τὸ 339/19.6.81 ἔγγραφο τῆς Κοινότητας Φούρκας, μὲ τὸ ὁποῖο ἐπιστράφηκε ἡ πιὸ πάνω μελέτη.

6. Τὶς ἐνστάσεις ποὺ ὑποβλήθηκαν κατὰ τῆς ἀνωτέρω μελέτης.

7. Τὴν 25/16.6.81 γνωμοδότηση τοῦ Κοινοτικοῦ Συμβουλίου Φούρκας ἐπὶ τῶν ὑποβληθεισῶν ἐνστάσεων.

8. Τὴ σύμφωνη γνώμη τοῦ Ν.Σ.Δ.Ε. Ν. Χαλκιδικῆς, ποὺ ἔχει ληφθεῖ μὲ τὴν 24η Συνεδρίαση τῆς 3.7.1981 θέμα 2, ἀποφασίζουμε:


Καθορίζουμε τὰ ὅρια τοῦ οἰκισμοῦ Παραλίας Φούρκας ποὺ προϋπάρχουν τοῦ 1923 ὡς κατωτέρω:

Τὸ πόδι τῆς καθέτου ποὺ ἄγεται ἀπὸ τὴν οἰκία τοῦ Νικολάου Τζόυμα πρὸς τὴν γραμμὴ παραλίας (ποὺ ἔχει καθορισθεῖ μὲ ἀπόφαση ἡμῶν) — Οἰκία Νικολάου Τζόυμα — οἰκία Ἀθανασίου Τζέκη — Οἰκία Γρηγορίου Φασούλα — Ἀποθήκη Βασιλείου Παραθυρᾶ — Οἰκία Ἀχιλλέα Μανωλούτσου — Ἀπὸ ἐκεῖ στὸ πόδι τῆς καθέτου ποὺ ἄγεται ἀπὸ τὴν οἰκία Ἀχιλλέα Μανωλούτσου πρὸς τὸ ὅριο ἀπαλλοτριώσεως τῆς ἐπαρχιακῆς ὁδοῦ Ὅρω ἀπαλλοτριώσεως μέχρι τὸν παρακείμενο χείμαρρο. Κατὰ μῆκος τοῦ χειμάρρου μέχρι τὴν τομὴ αὐτοῦ μὲ τὴν καθορισθεῖσα ἀπόφαση ἡμῶν γραμμὴ παραλίας.

Ἡ ἀπόφαση αὐτή, μαζὶ μὲ τὸ σκαρίφημα τοῦ οἰκισμοῦ Παραλίας Φούρκας τὸ ὁποῖο ἀποτελεῖ ἀναπόσπαστο μέρος αὐτῆς, νὰ δημοσιευθεῖ στὴν Ἐφημερίδα τῆς Κυβερνήσεως.

Πολύγυρος, 13 Ἰουλίου 1981

Ὁ Νομάρχων
ΓΕΩΡΓΙΟΣ ΖΑΧΙΔΗΣ

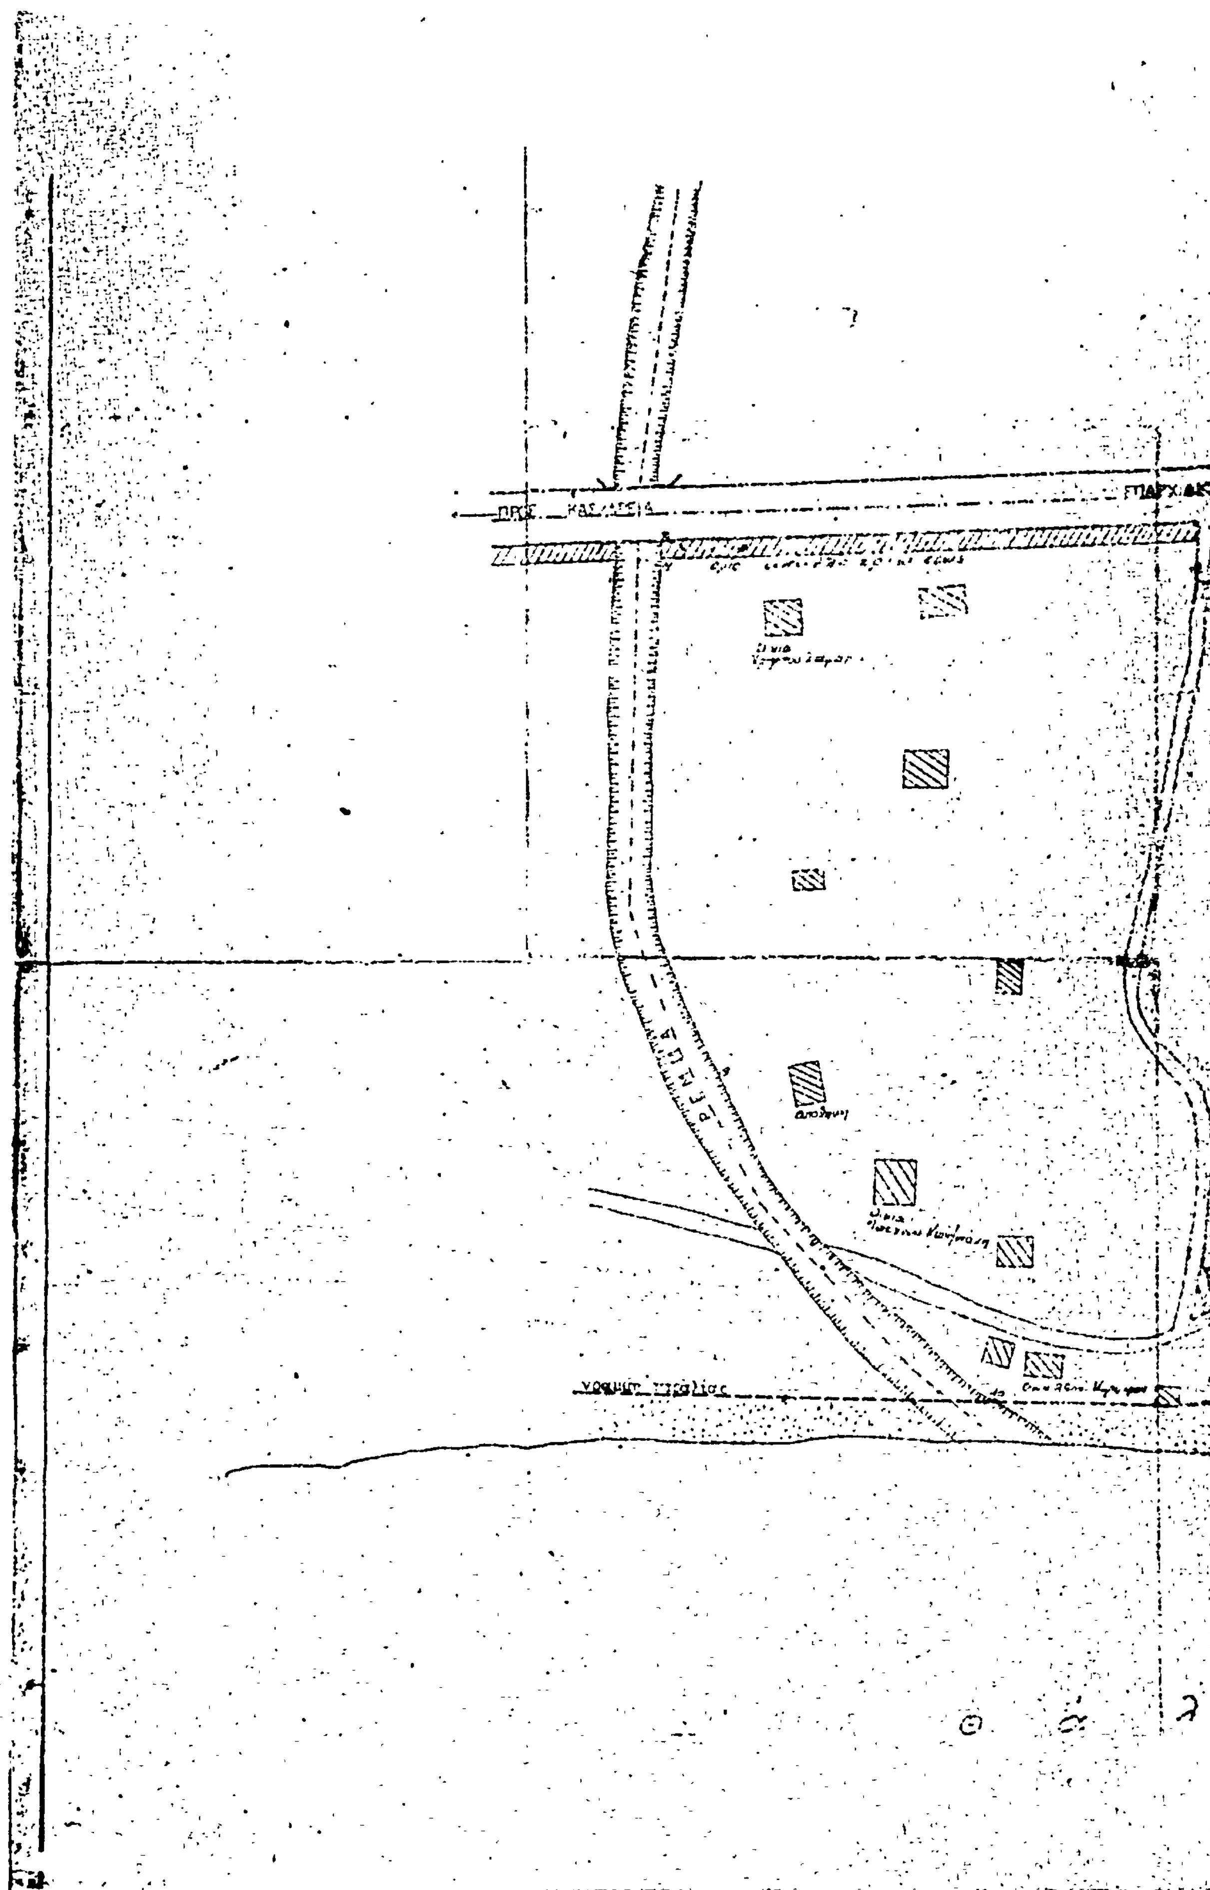
ΡΕΜΑ

Η ΓΕΝΙΚΗ ΔΙΕΥΘΥΝΣΗ ΤΟΥ ΕΘΝΙΚΟΥ ΤΥΠΟΓΡΑΦΕΙΟΥ

ΓΝΩΣΤΟΠΟΙΕΙ ΟΤΙ:

Ἡ ἐτήσια συνδρομὴ τῆς Ἐφημερίδας τῆς Κυβερνήσεως, ἡ τιμὴ τῶν φύλλων της ποὺ πωλοῦνται τμηματικὰ καὶ τὰ τέλη δημοσιεύσεων στὴν Ἐφημερίδα τῆς Κυβερνήσεως, καθορίσθηκαν ἀπὸ 1 Ἰανουαρίου 1981 ὡς ἀκολούθως:

Α΄ ΕΤΗΣΙΕΣ ΣΥΝΔΡΟΜΕΣ

1. Γιὰ τὸ Τεῦχος Α΄	Δραχ.	1.500
2. » » » Β΄	»	3.000
3. » » » Γ΄	»	1.000
4. » » » Δ΄	»	2.500
5. » » » Νομικῶν Προσώπων Δ.Δ. κ.λπ.	»	1.000
6. » » » Ἀν. Εἰδ. Δικαστηρίου	»	200
7. » » » Παράρτημα	»	600
8. » » » Ἀνωνύμων Ἑταιρειῶν κ.λπ.	»	7.000
9. » » Δελτίο Ἐμπορικῆς καὶ Βιομηχανικῆς Ἰδιοκτησίας	»	600
10. Γιὰ ὅλα τὰ τεύχη καὶ τὸ Δ.Ε.Β.Ι.	»	15.000

Οἱ Δῆμοι καὶ οἱ Κοινότητες τοῦ Κράτους καταβάλλουν τὸ 1/2 τῶν ἀνωτέρω συνδρομῶν.

Ὑπὲρ τοῦ Ταμείου Ἀλληλοβοηθείας Προσωπικοῦ τοῦ Ἐθνικοῦ Τυπογραφείου (ΤΑΠΕΤ) ἀναλογοῦν τὰ ἑξῆς ποσά:

1. Γιὰ τὸ Τεῦχος Α΄	Δραχ.	75
2. » » » Β΄	»	150
3. » » » Γ΄	»	50
4. » » » Δ΄	»	125
5. » » » Νομικῶν Προσώπων Δ.Δ. κ.λπ.	»	50
6. » » » Ἀν. Εἰδ. Δικαστηρίου	»	10
7. » » » Παράρτημα	»	30
8. » » » Ἀνωνύμων Ἑταιρειῶν κ.λπ.	»	350
9. » » Δελτίο Ἐμπ. καὶ Βιομ. Ἰδιοκτησίας	»	30
10. Γιὰ ὅλα τὰ τεύχη	»	750

Β΄. ΤΙΜΗ ΦΥΛΛΩΝ

Ἡ τιμὴ πωλήσεως κάθε φύλλου, μέχρις 8 σελ., εἶναι 7 δρχ., ἀπὸ 9 ὡς 24 σελ. 14 δρχ., ἀπὸ 25 ὡς 48 σελ. 20 δρχ., ἀπὸ 49 ὡς 80 σελ. 40 δρχ., ἀπὸ 81 σελ. καὶ ἄνω ἡ τιμὴ πωλήσεως κάθε φύλλου προσαυξάνεται κατὰ 40 δρχ. ἀνὰ 80 σελίδες.

Γ΄. ΤΙΜΗ ΦΩΤΟΑΝΤΙΓΡΑΦΩΝ

Ἡ τιμὴ διαθέσεως στὸ κοινὸ τῶν ἐκδιδομένων ἀπὸ τὸ Ἐθνικὸ Τυπογραφεῖο φωτοαντιγράφων τῶν διαφόρων φύλλων τῆς Ἐφημερίδας τῆς Κυβερνήσεως καθορίζεται σὲ τρεῖς (3) δραχμὲς κατὰ σελίδα.

Δ΄. ΤΕΛΗ ΔΗΜΟΣΙΕΥΣΕΩΝ

Ι Στὸ τεῦχος Ἀνωνύμων Ἑταιρειῶν καὶ Ἑταιρειῶν Περιωρισμένης Εὐθύνης:

Α΄ Ἀνωνύμων Ἑταιρειῶν:

1. Τῶν καταστατικῶν	Δρχ.	18.000
2. Τῶν ἀποφάσεων «περὶ συγχωνεύσεως ἀνωνύμων ἑταιρειῶν»	»	18.000
3. Τῶν κωδικοποιήσεων τῶν καταστατικῶν (ΦΕΚ 309/67, τ. Β΄)	»	9.000
4. Τῶν τροποποιήσεων τῶν καταστατικῶν	»	5.000
5. Τῶν Ἰσολογισμῶν κάθε χρήσεως	»	8.000
6. Τῶν ὑπουργικῶν ἀποφάσεων «περὶ παροχῆς ἀδείας ἐπεκτάσεως τῶν ἐργασιῶν Ἀσφαλιστικῶν Ἑταιρειῶν», τῶν ἐκθέσεων ἐκτιμήσεως περιουσιακῶν στοιχείων καὶ τῶν ἀποφάσεων τοῦ Δ.Σ. τοῦ ΕΛΤΑ, μὲ τὶς ὁποῖες ἐγκρίνονται καὶ δημοσιεύονται οἱ κανονισμοὶ αὐτοῦ	»	7.000
7. Τῶν ἀποφάσεων «περὶ ἐγκαταστάσεως ὑποκαταστήματος, διορισμοῦ γενικοῦ πράκτορος καὶ παροχῆς πληρεξουσιότητος πρὸς ἀντιπροσώπευσιν ἐν Ἑλλάδι ἀλλοδαπῶν Ἑταιρειῶν» καὶ τῶν ἀποφάσεων «περὶ μεταβιβάσεως τοῦ χαρτοφυλακίου Ἀσφαλιστικῶν Ἑταιρειῶν κατὰ τὸ ἄρθρο 59 παρ. 1 τοῦ Ν.Δ. 400/70»	»	4.000
8. Τῶν ἀνακοινώσεων γιὰ κάθε μεταβολὴ ποὺ γίνεται μὲ ἀπόφαση Γ.Σ. ἢ Δ.Σ., τῶν προσκλήσεων σὲ γενικὲς συνελεύσεις, τῶν κατὰ τὸ ἄρθρο 32 τοῦ Ν. 3221/24 γνωστοποιήσεων, τῶν ἀνακοινώσεων, ποὺ προβλέπονται ἀπὸ τὸ ἄρθρο 59 παρ. 3 τοῦ Ν.Δ. 400/1970 «περὶ Ἀλλοδαπῶν Ἀσφαλιστικῶν Ἑταιρειῶν», τῶν ἀποφάσεων τοῦ Διοικητικοῦ Συμβουλίου τοῦ ΕΛΤΑ, ποὺ ἀναφέρονται σὲ προσωρινὲς διατάξεις καὶ τῶν ἀποφάσεων τοῦ Υπ. Συγκοινωνιῶν διὰ τοὺς ΗΛΠΑΠ – ΗΣΑΠ – ΟΣΕ	»	2.000
9. Τῶν συνοπτικῶν μηνιαίων καταστάσεων τῶν Τραπεζικῶν Ἑταιρειῶν	»	2.000
10. Τῶν ἀποφάσεων τῆς ἐπιτροπῆς τοῦ Χρηματιστηρίου «περὶ εἰσαγωγῆς χρεωγράφων εἰς τὸ χρηματιστήριον πρὸς διαπραγμάτευσιν, συμφώνως πρὸς τὰς διατάξεις τοῦ ἄρθρου 2 παρ. 3 Α.Ν. 148/1967»	Δρχ.	2.000
11. Τῶν ἀποφάσεων τῆς ἐπιτροπῆς κεφαλαιαγορᾶς «περὶ διαγραφῆς χρεωγράφων ἐκ τοῦ χρηματιστηρίου, συμφώνως πρὸς τὰς διατάξεις τοῦ ἄρθρου 2 παρ. 4 Α.Ν. 148/67»	»	2.000
12. Τῶν ἀποφάσεων «περὶ ἐγκρίσεως τιμολογίων τῶν Ἀσφαλιστικῶν Ἑταιρειῶν»	»	2.000

Β΄ Ἑταιρειῶν Περιωρισμένης Εὐθύνης:

1. Τῶν καταστατικῶν	Δρχ.	2.000
2. Τῶν κωδικοποιήσεων τῶν καταστατικῶν	»	2.000
3. Τῶν Ἰσολογισμῶν κάθε χρήσεως	»	2.500
4. Τῶν ἐκθέσεων ἐκτιμήσεως περιουσιακῶν στοιχείων	»	2.000
5. Τῶν τροποποιήσεων τῶν καταστατικῶν (γιὰ κάθε συμβολαιογραφικὴ πράξη)	»	800
6. Τῶν ἀνακοινώσεων μὲ συμβολαιογραφικὴ πράξη	»	800
7. Τῶν ἀνακοινώσεων μὲ ἀπόφαση τῆς Γ.Σ.	»	600
8. Τῶν προσκλήσεων σὲ γενικὲς συνελεύσεις	»	600

Γ΄ Ἀλληλασφαλιστικῶν Συνεταιρισμῶν – Ἀλληλασφαλιστικῶν Ταμείων καὶ Φιλανθρωπικῶν Σωματείων:

1. Τῶν ὑπουργικῶν ἀποφάσεων «περὶ χορηγήσεως ἀδείας λειτουργίας Ἀλληλασφαλιστικῶν Συνεταιρισμῶν – Ἀλληλασφαλιστικῶν Ταμείων»	»	2.000
2. Τῶν Ἰσολογισμῶν τῶν ἀνωτέρω Συνεταιρισμῶν, Ταμείων καὶ Σωματείων	»	2.500
Δ΄ Τῶν δικαστικῶν πράξεων:	Δρχ.	800

ΙΙ. Στὸ Τέταρτο τεῦχος:

Τῶν δικαστικῶν πράξεων γιὰ παρακατάθεση ἀποζημιώσεως	»	800

Ε΄. ΚΑΤΑΒΟΛΗ ΣΥΝΔΡΟΜΩΝ - ΤΕΛΩΝ ΔΗΜΟΣΙΕΥΣΕΩΝ ΚΑΙ ΠΟΣΟΣΤΩΝ Τ.Α.Π.Ε.Τ.

1. Οἱ συνδρομὲς τοῦ ἐσωτερικοῦ καὶ τὰ τέλη δημοσιεύσεων προκαταβάλλονται στὰ Δημόσια Ταμεῖα ἔναντι ἀποδεικτικοῦ εἰσπράξεως, τὸ ὁποῖο φροντίζει ὁ ἐνδιαφερόμενος νὰ τὸ στείλει στὴ Γενικὴ Δ/νση τοῦ Ἐθνικοῦ Τυπογραφείου.

2. Οἱ συνδρομὲς τοῦ ἐξωτερικοῦ εἶναι δυνατὸ νὰ στέλνονται καὶ σὲ ἀνάλογο συνάλλαγμα μὲ ἐπιταγὴ ἐπ' ὀνόματι τοῦ Διευθυντῆ τῶν Διοικητικῶν καὶ Οἰκονομικῶν Ὑποθέσεων τοῦ Ἐθνικοῦ Τυπογραφείου.

3. Τὸ ὑπὲρ τοῦ ΤΑΠΕΤ ποσοστὸ ἐπὶ τῶν ἀνωτέρω συνδρομῶν καὶ τελῶν δημοσιεύσεων καταβάλλεται ὡς ἑξῆς:

α) στὴν Ἀθήνα: στὸ Ταμεῖο τοῦ ΤΑΠΕΤ (Κατάστημα Ἐθνικοῦ Τυπογραφείου),

β) στὶς ὑπόλοιπες πόλεις τοῦ Κράτους: στὰ Δημόσια Ταμεῖα καὶ ἀποδίδεται στὸ ΤΑΠΕΤ σύμφωνα μὲ τὶς 192378/3639/1947(RONEO 185) καὶ 178048/5321/31.7.65 (RONEO 139) ἐγκύκλιες διαταγὲς τοῦ Γ.Λ.Κ.,

γ) στὶς περιπτώσεις συνδρομῶν ἐξωτερικοῦ: ὅταν ἡ ἀποστολή τους γίνεται μὲ ἐπιταγὲς μαζὶ μ' αὐτὲς στέλνεται καὶ τὸ ὑπὲρ τοῦ ΤΑΠΕΤ ποσοστό.

Ὁ Γενικὸς Διευθυντὴς

ΑΘΑΝ. ΠΑΝ. ΣΠΗΛΙΟΠΟΥΛΟΣ